


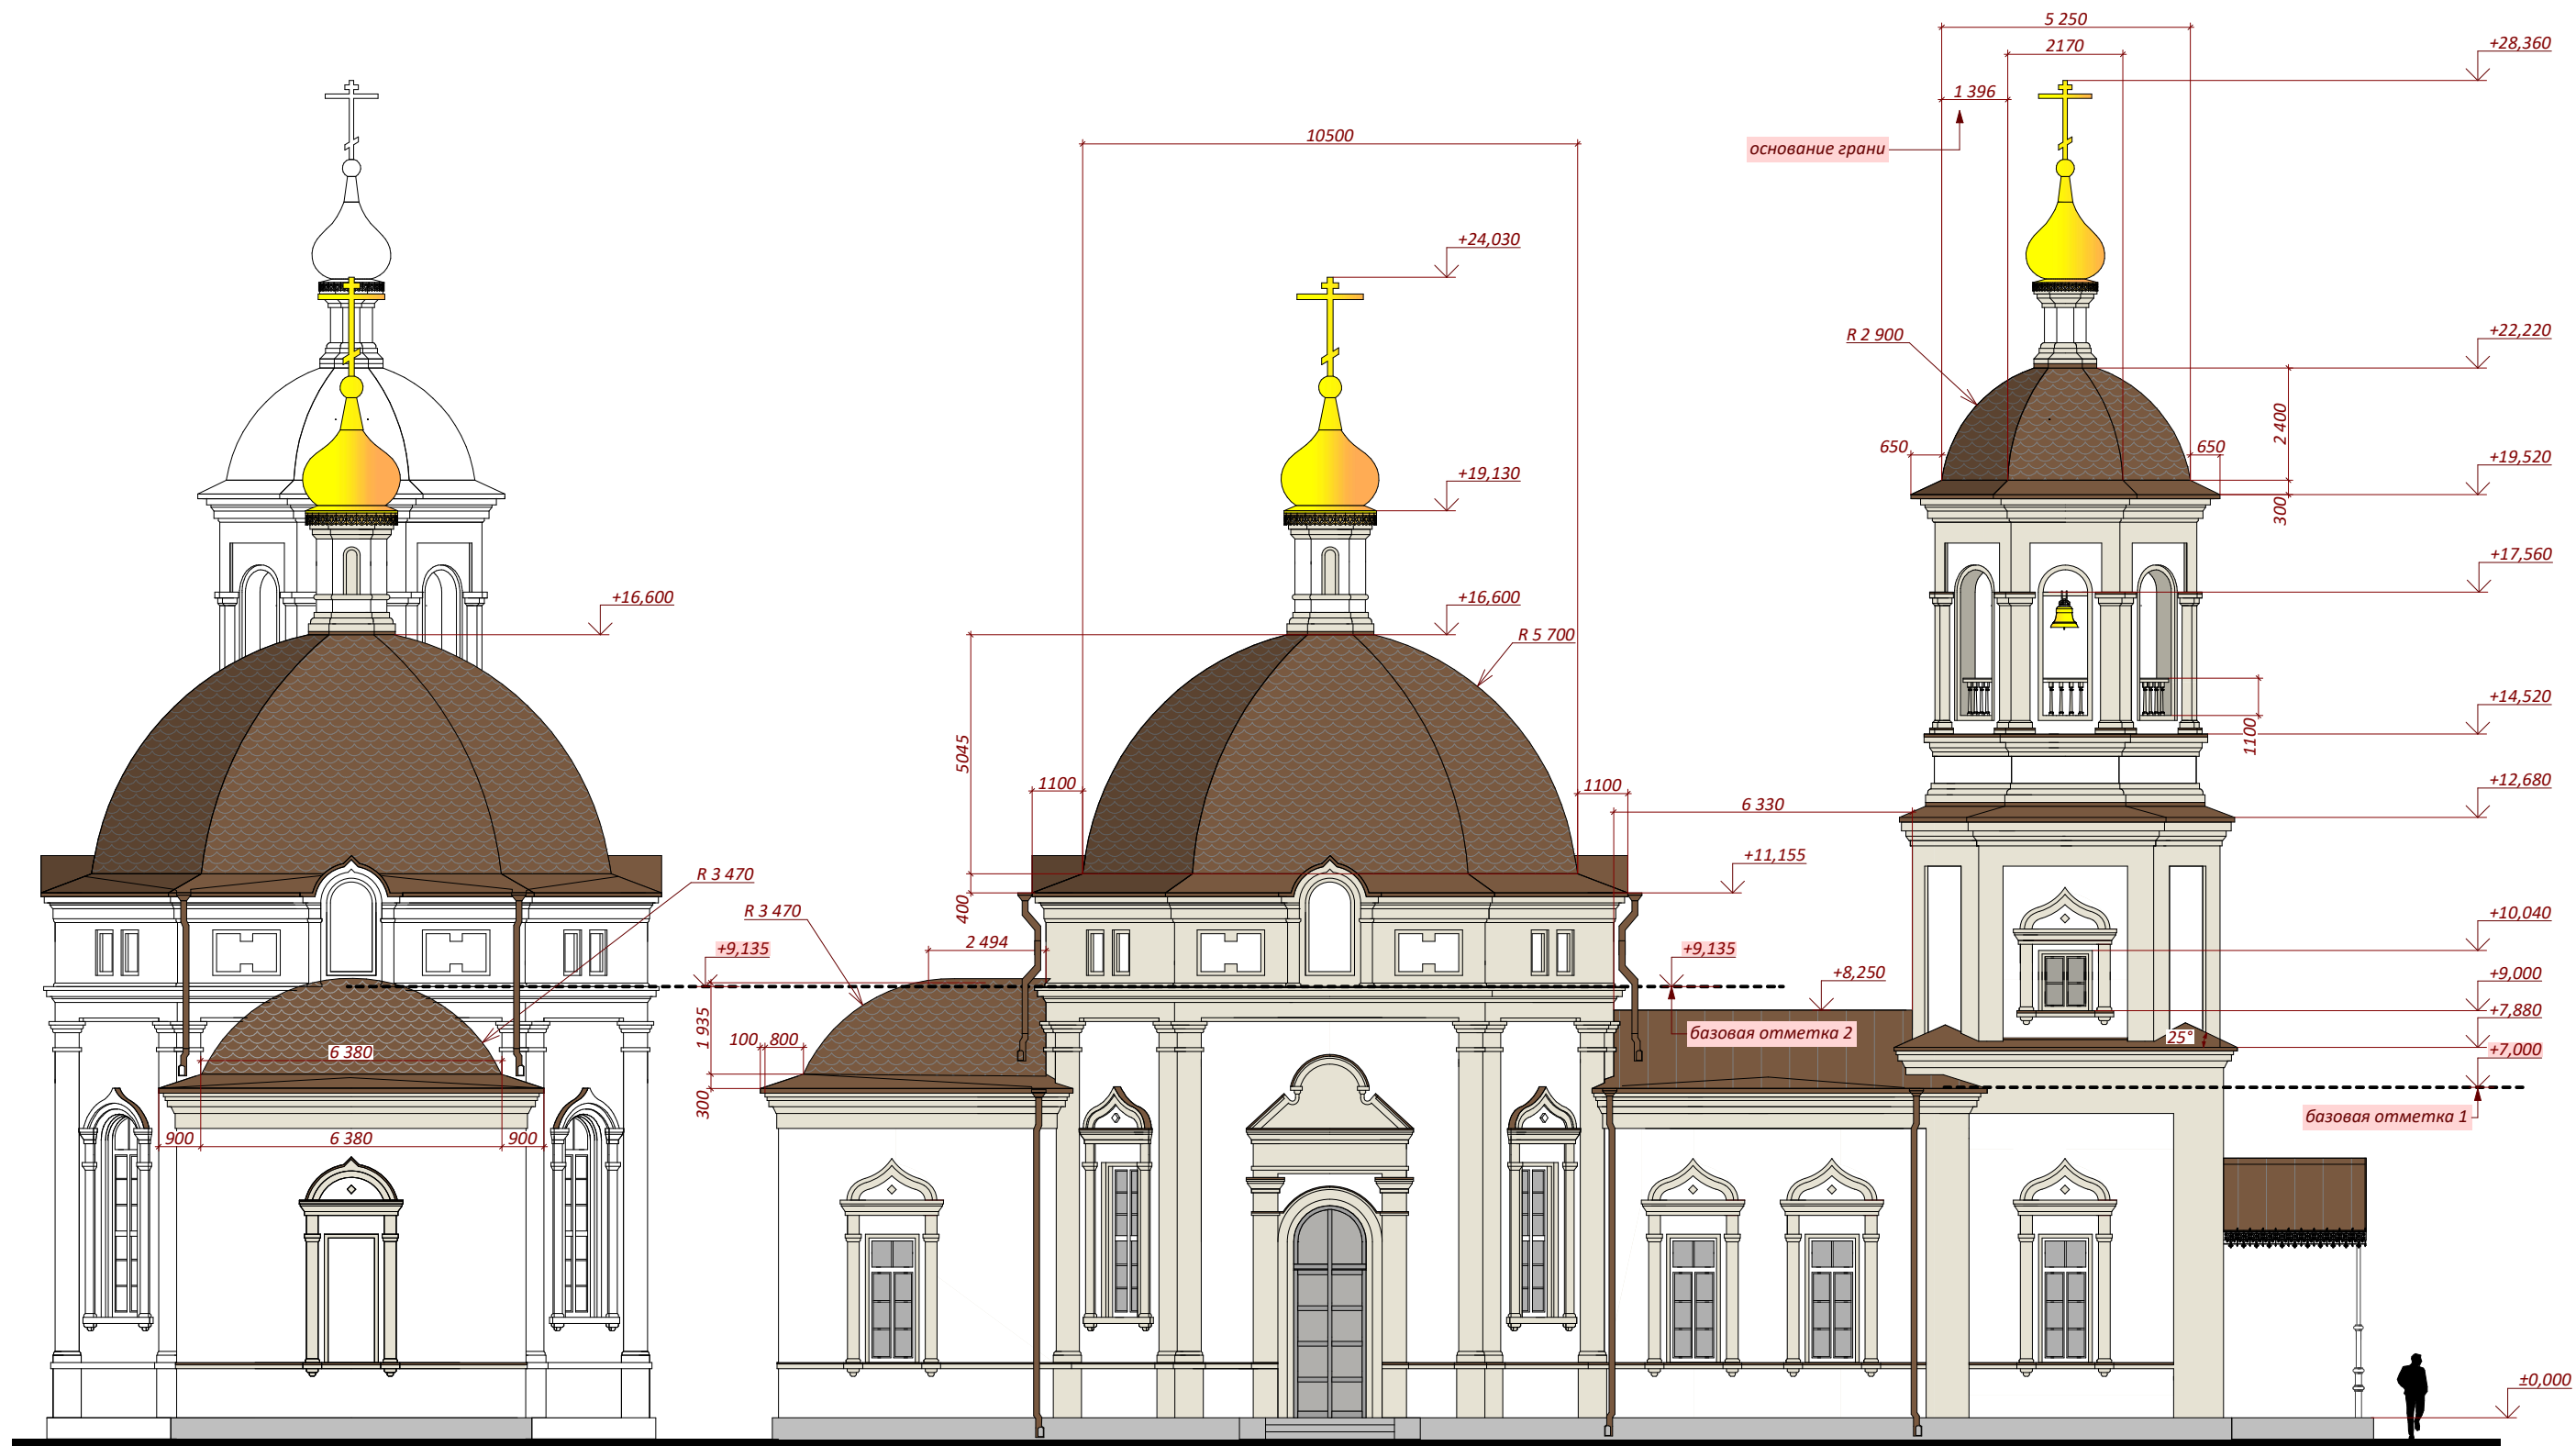

Примечание:
1. Перед началом изготовления кровельных конструкций, замерить основание.

						Заказчик:			
						Храм Казанской иконы Божией Матери, Саратовская обл., Базарно-Карабулакский район, с. Сухой Карабулак, ул. Дорожная, д. 7.			
Изм.	Кол.уч.	Лист	Н.док.	Подпись	Дата		Стадия	Лист	Листов
							П	6	
Архитектор		Иванов А.А.				Фасады восточный, северный Базовые отметки			