
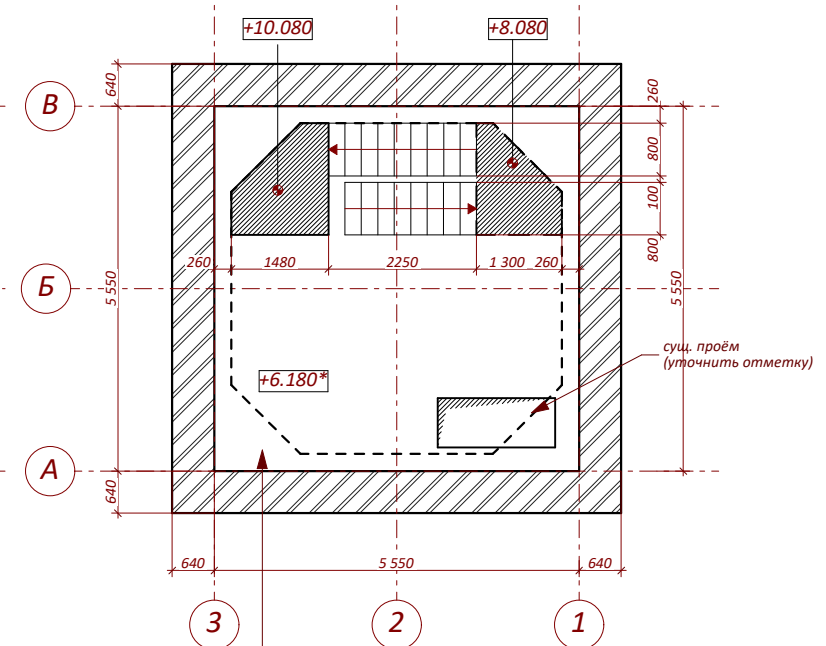
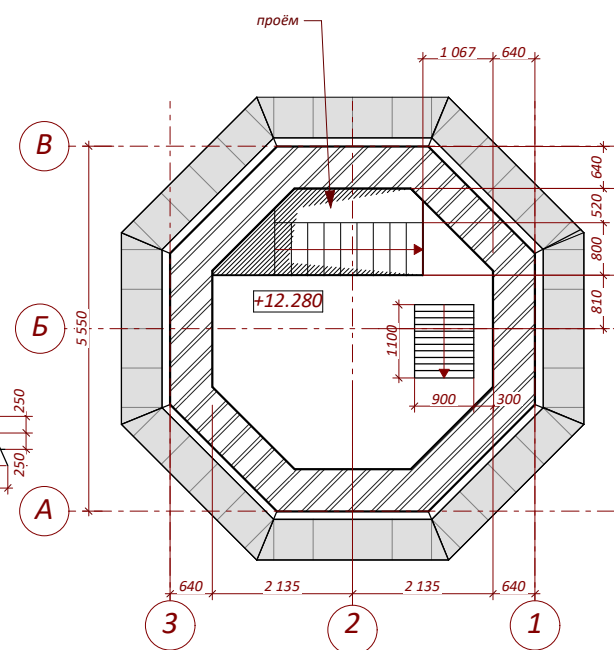
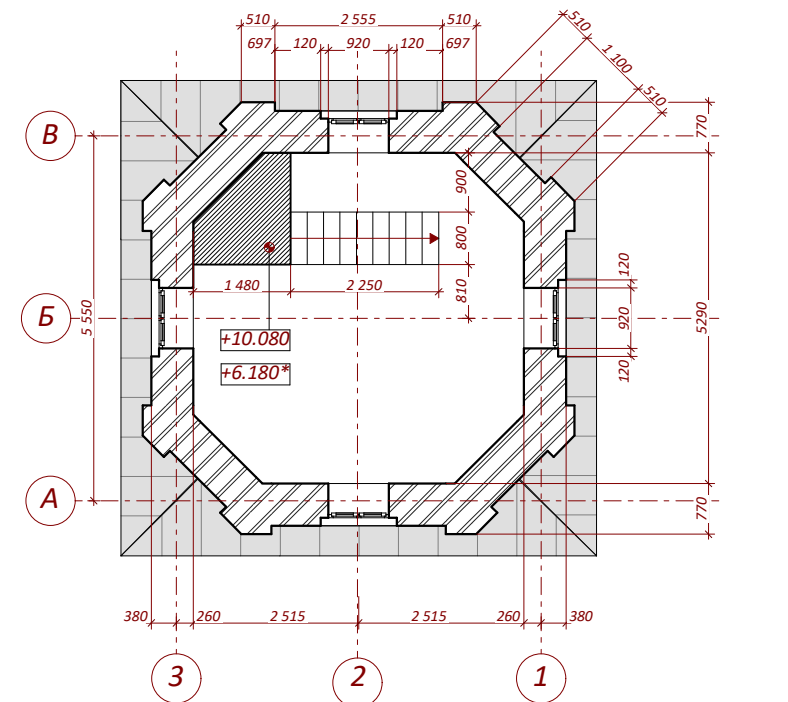
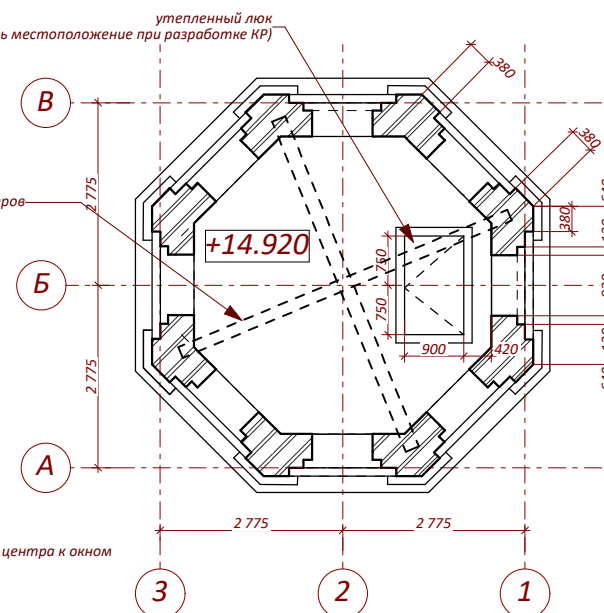


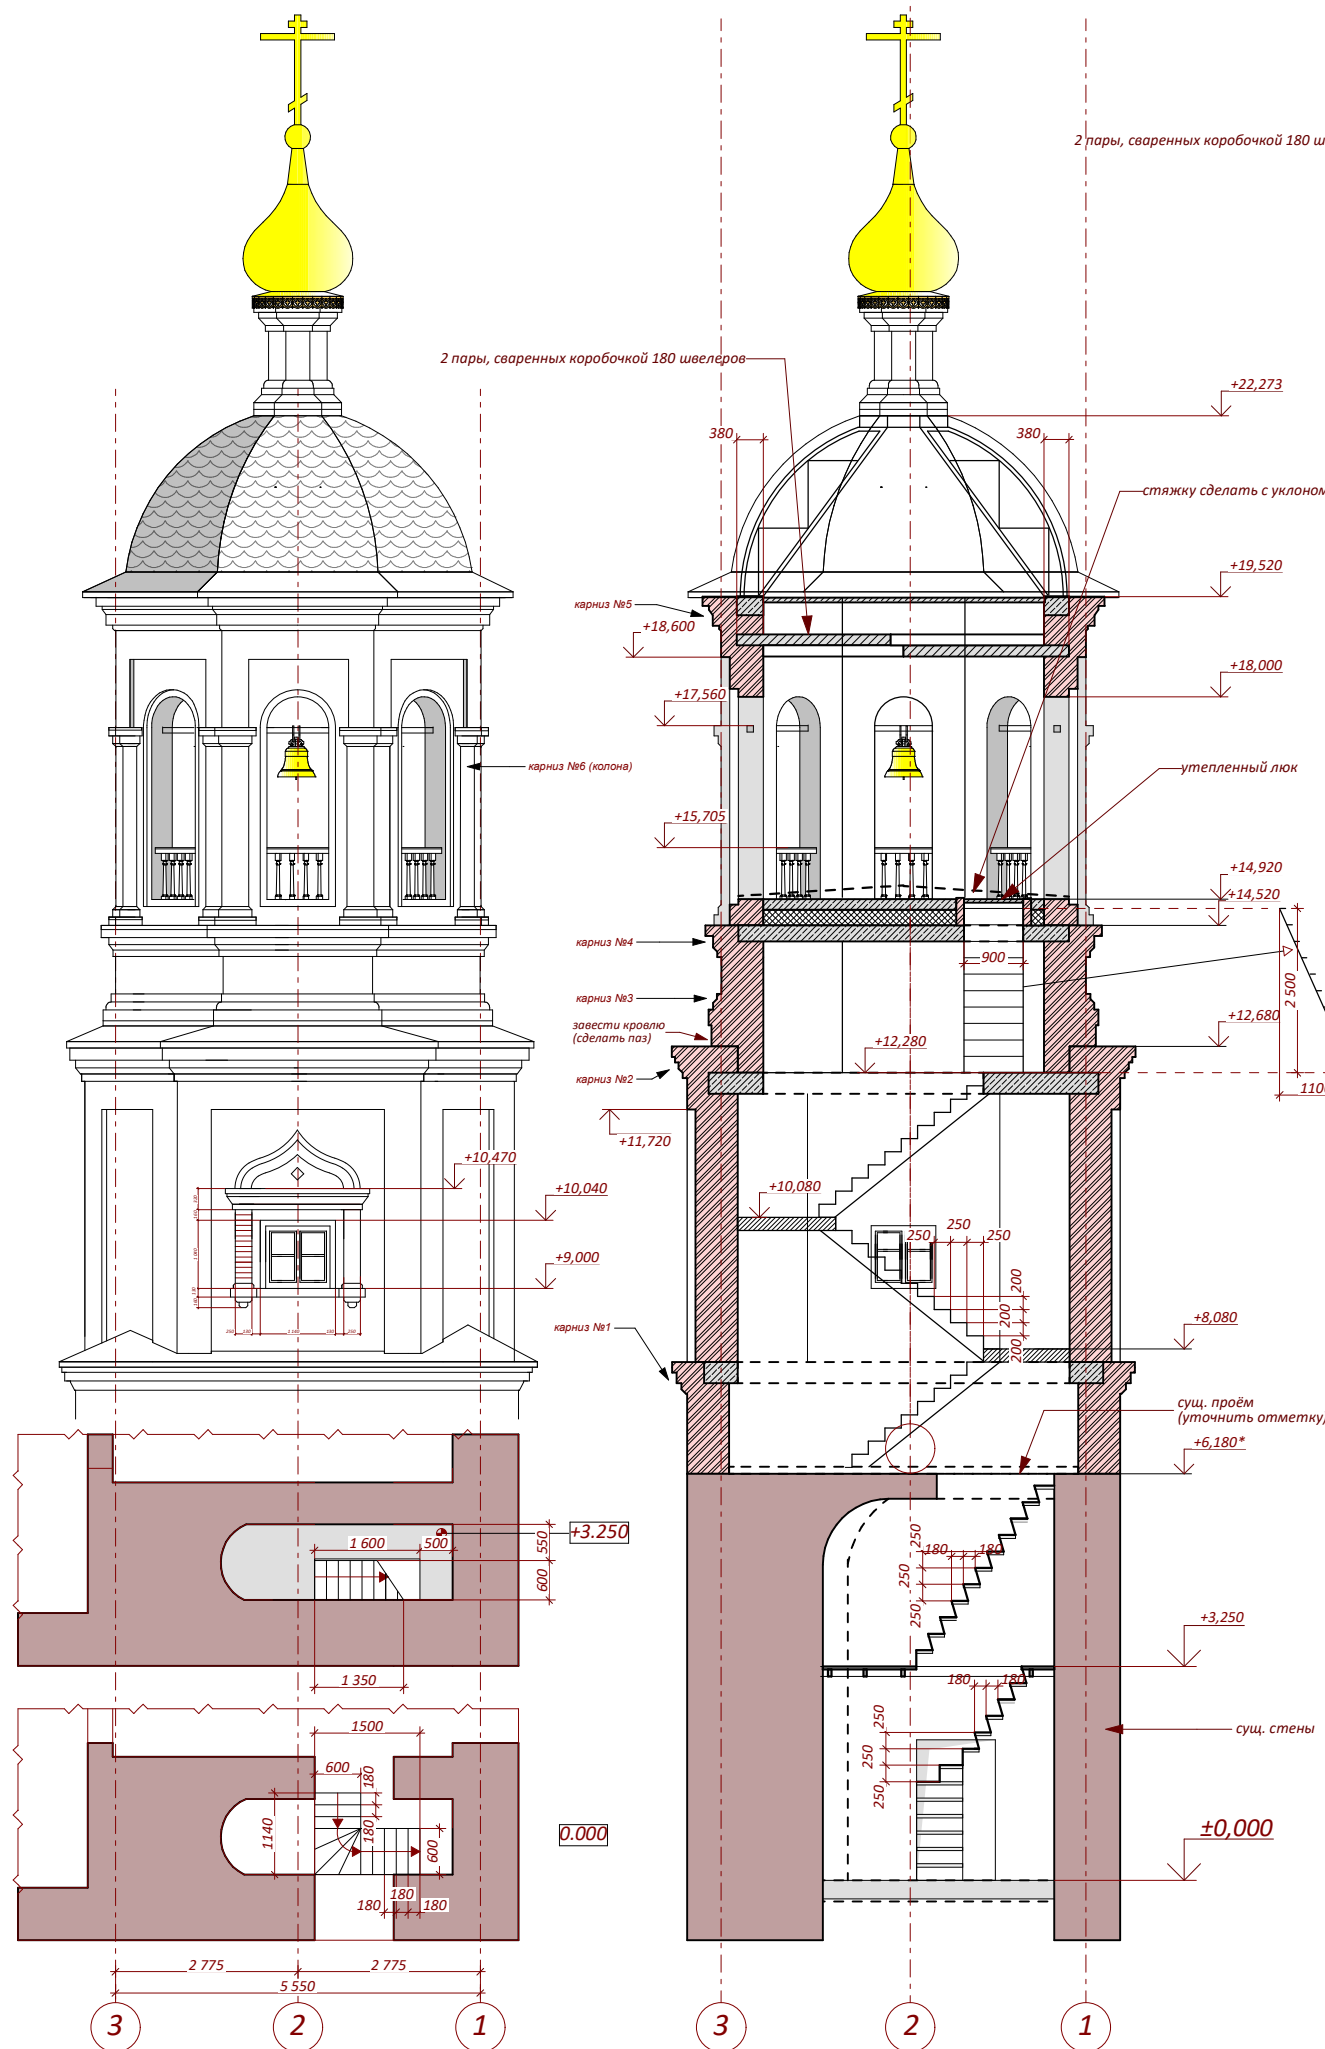

Существующий размер может отличаться от проектного. Поднять высоту на заданную отметку (выше базовой), а затем с помощью усиленной плиты перекрытия перейти на проектный восьмирик.

- Примечание:**
1. За относительную отметку 7,000 принята отметка верха сущ. карниза
 2. Армирование кладки вести каждые 4 ряда сеткой 10х10х3
 3. Наружную штукатурку выполнять по маякам, а так же по оцинкованной сетке 3х3х0.1 (2,5х2,5х0.8)
 4. Кресты на фасаде повернуты условно.

						Заказчик:			
						Храм Казанской иконы Божией Матери, Саратовская обл., Базарно-Карабулакский район, с. Сухой Карабулак, ул. Дорожная, д. 7.			
Изм.	Кол.уч.	Лист	Н.док.	Подпись	Дата		Стадия	Лист	Листов
Архитектор	Иванов А.А.						П	7	
						Колокольня. Фасад, разрез.			
									