
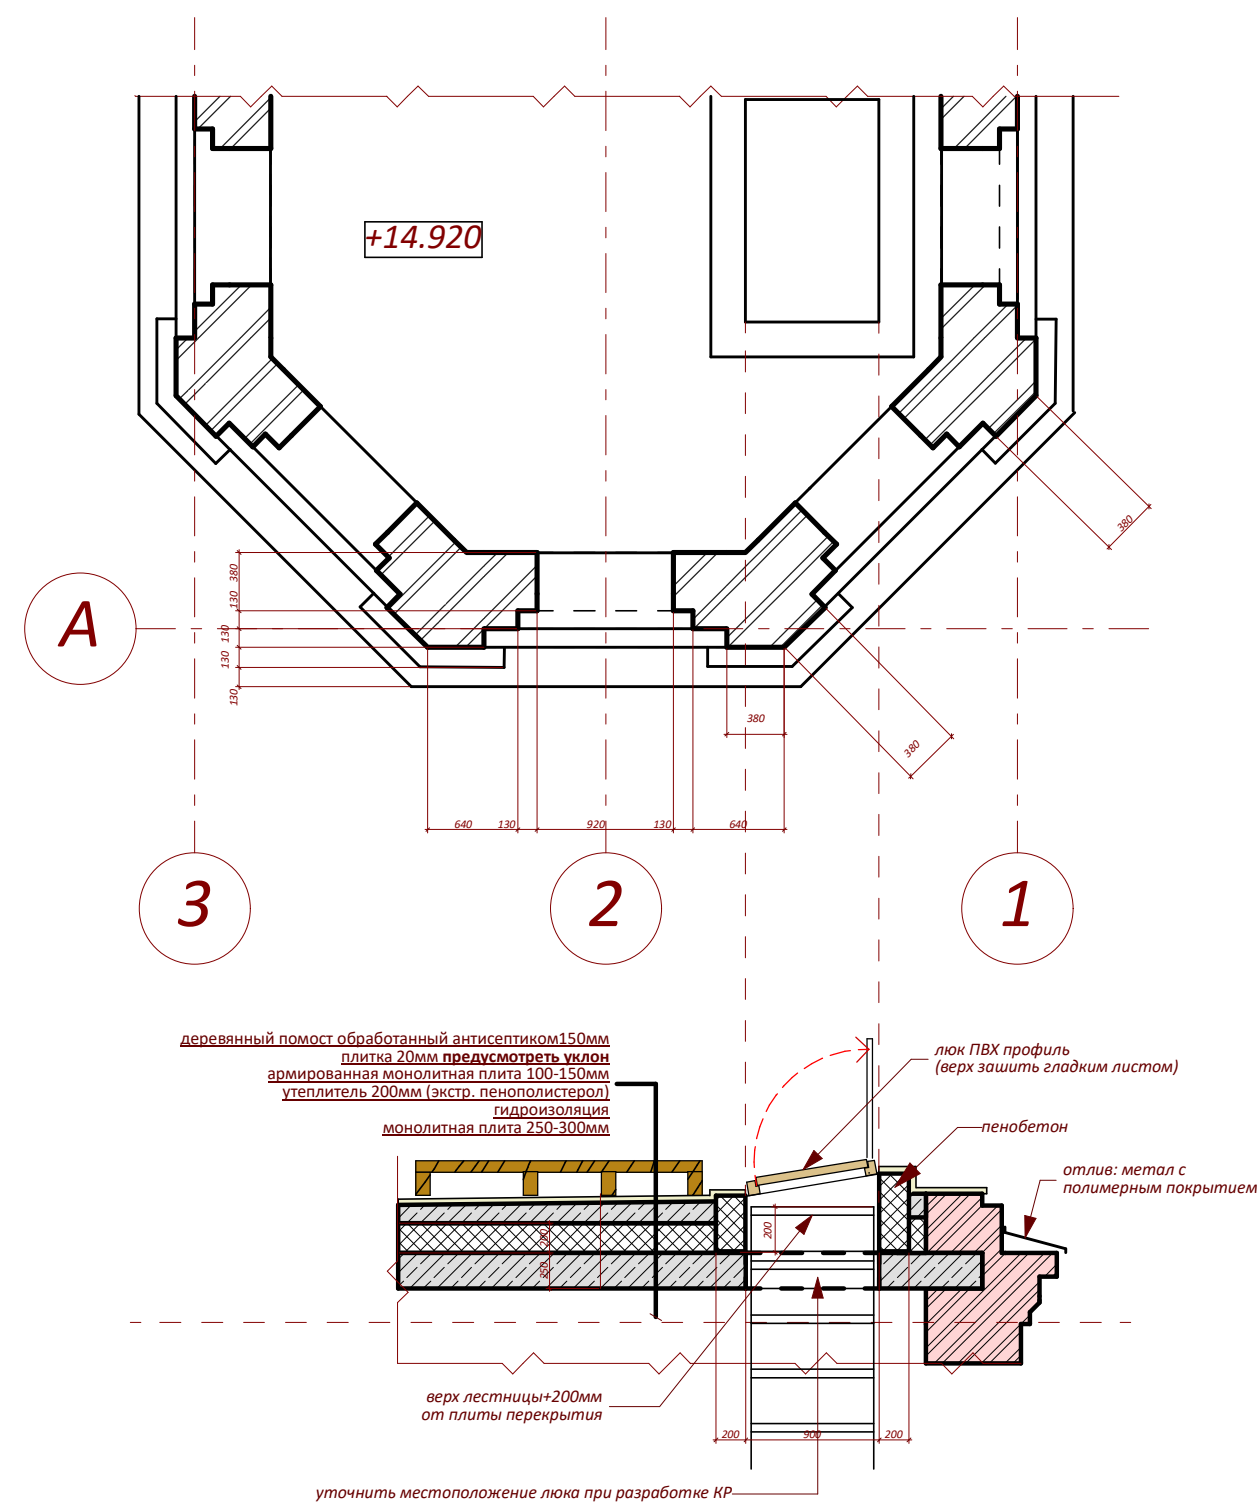


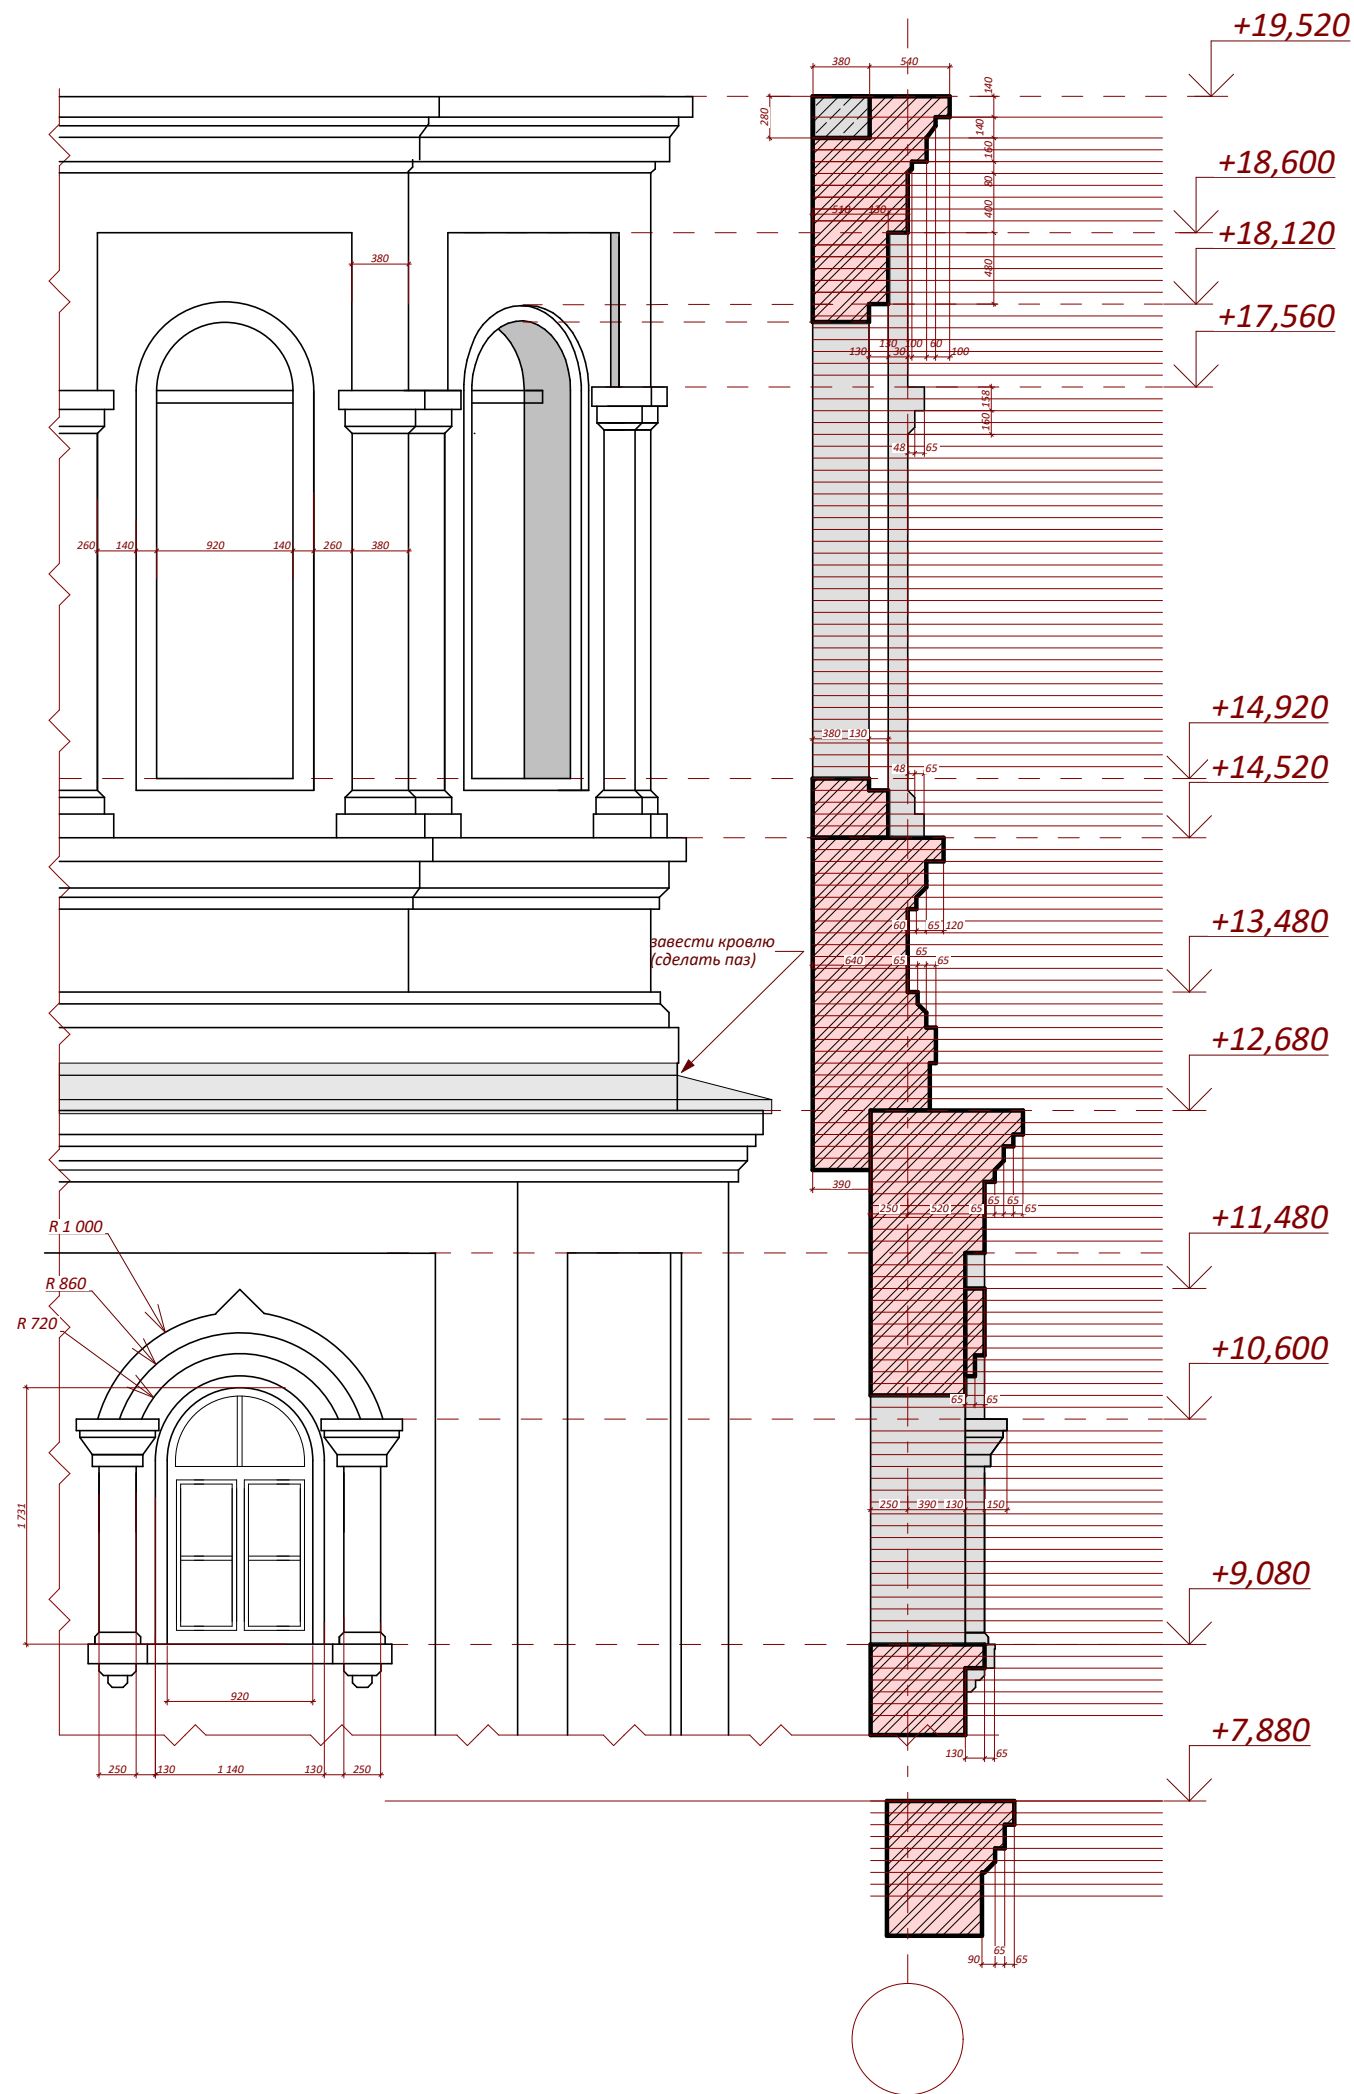

При восстановлении элементов соблюдать порядовку кирпича,
Порядовка кирпича взята условно 80.

						Заказчик:		
						Храм Казанской иконы Божией Матери, Саратовская обл., Базарно-Карабулакский район, с. Сухой Карабулак, ул. Дорожная, д. 7.		
Изм.	Кол.уч.	Лист	Н.док.	Подпись	Дата			
						Стадия	Лист	Листов
Архитектор						П	8	
						Карнизы колокольни		
						RT ЕПО		